


COMUNE DI TERMOLI  
PROVINCIA DI CAMPORASSO

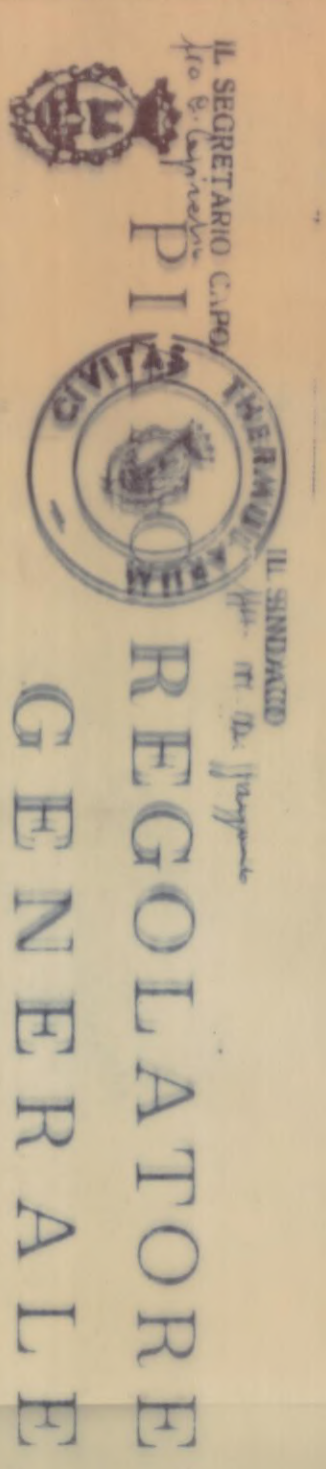

PIANO REGOLATORE  
GENERALE

VARIANTE GENERALE AL P.R.G. APPROVATO CON  
DELIBERAZIONE N° 471 DELLA GIUNTA  
REGIONALE IL 13 LUGLIO 1972

**D1**

1  
2  
3  
4

1:50.000  
data APRILE '75

Ufficio di architettura ed urbanistica  
DOTT. ANGELO FILIPPO MARIN ARSIZI - DOTT. ING. FRANCO OTTILI

1975  
ING. GIOVANNI CARO  
ING. GIUSEPPE CARO

