


COMUNE DI TERMOLI
PROVINCIA DI CAMPORASSO

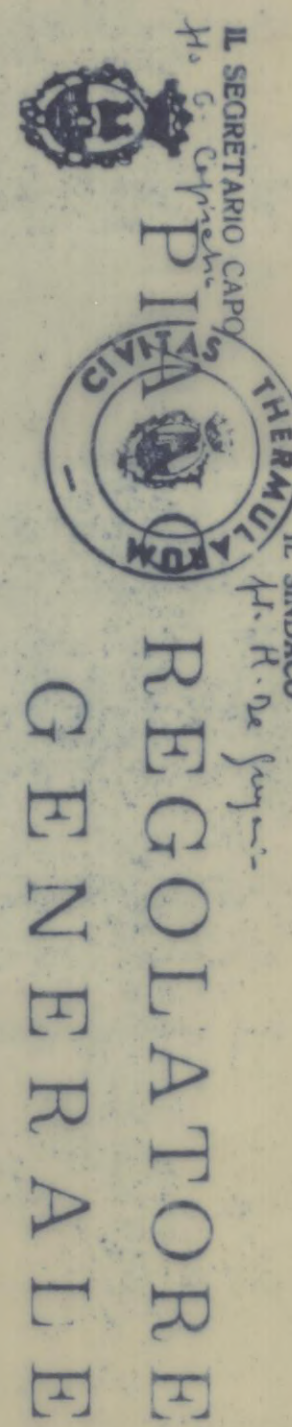

VARIANTE GENERALE AL P.R.G. APPROVATO CON
DELIBERAZIONE N° 471 DALLA GIUNTA
REGIONALE IL 13 LUGLIO 1972

1
2
3

l.av.
rapp. 1:5.000
data APRILE '75
agg.

D4

Studio di architetture ed urbanistica - Roma - via dei Cavalieri 21 - telefono 59 11 800
DOTT. ARCH. FILIPPO MARIA ARBENI - PROF. DOTT. ING. FRANCO GIULI

Contenuto all'originale
Termini, 3.010.000
11 Fogli - INGEGNERE CARO
Ing. Antonio Agostini
P. Scavone

Il Sindaco
Ing. Antonio Agostini
Vice e firma in carica dell'ingegnere
P. Scavone
16-51-0177
16-51-0177
16-51-0177

CONSIGLIO REGIONALE DEL MOLISE
Assessore
384
Composizione n. 3 011 1971
Fino Consiglio di Landes
On. Michele Spina
Per il Consiglieri n. 3 011 1971
Michele Spina

